
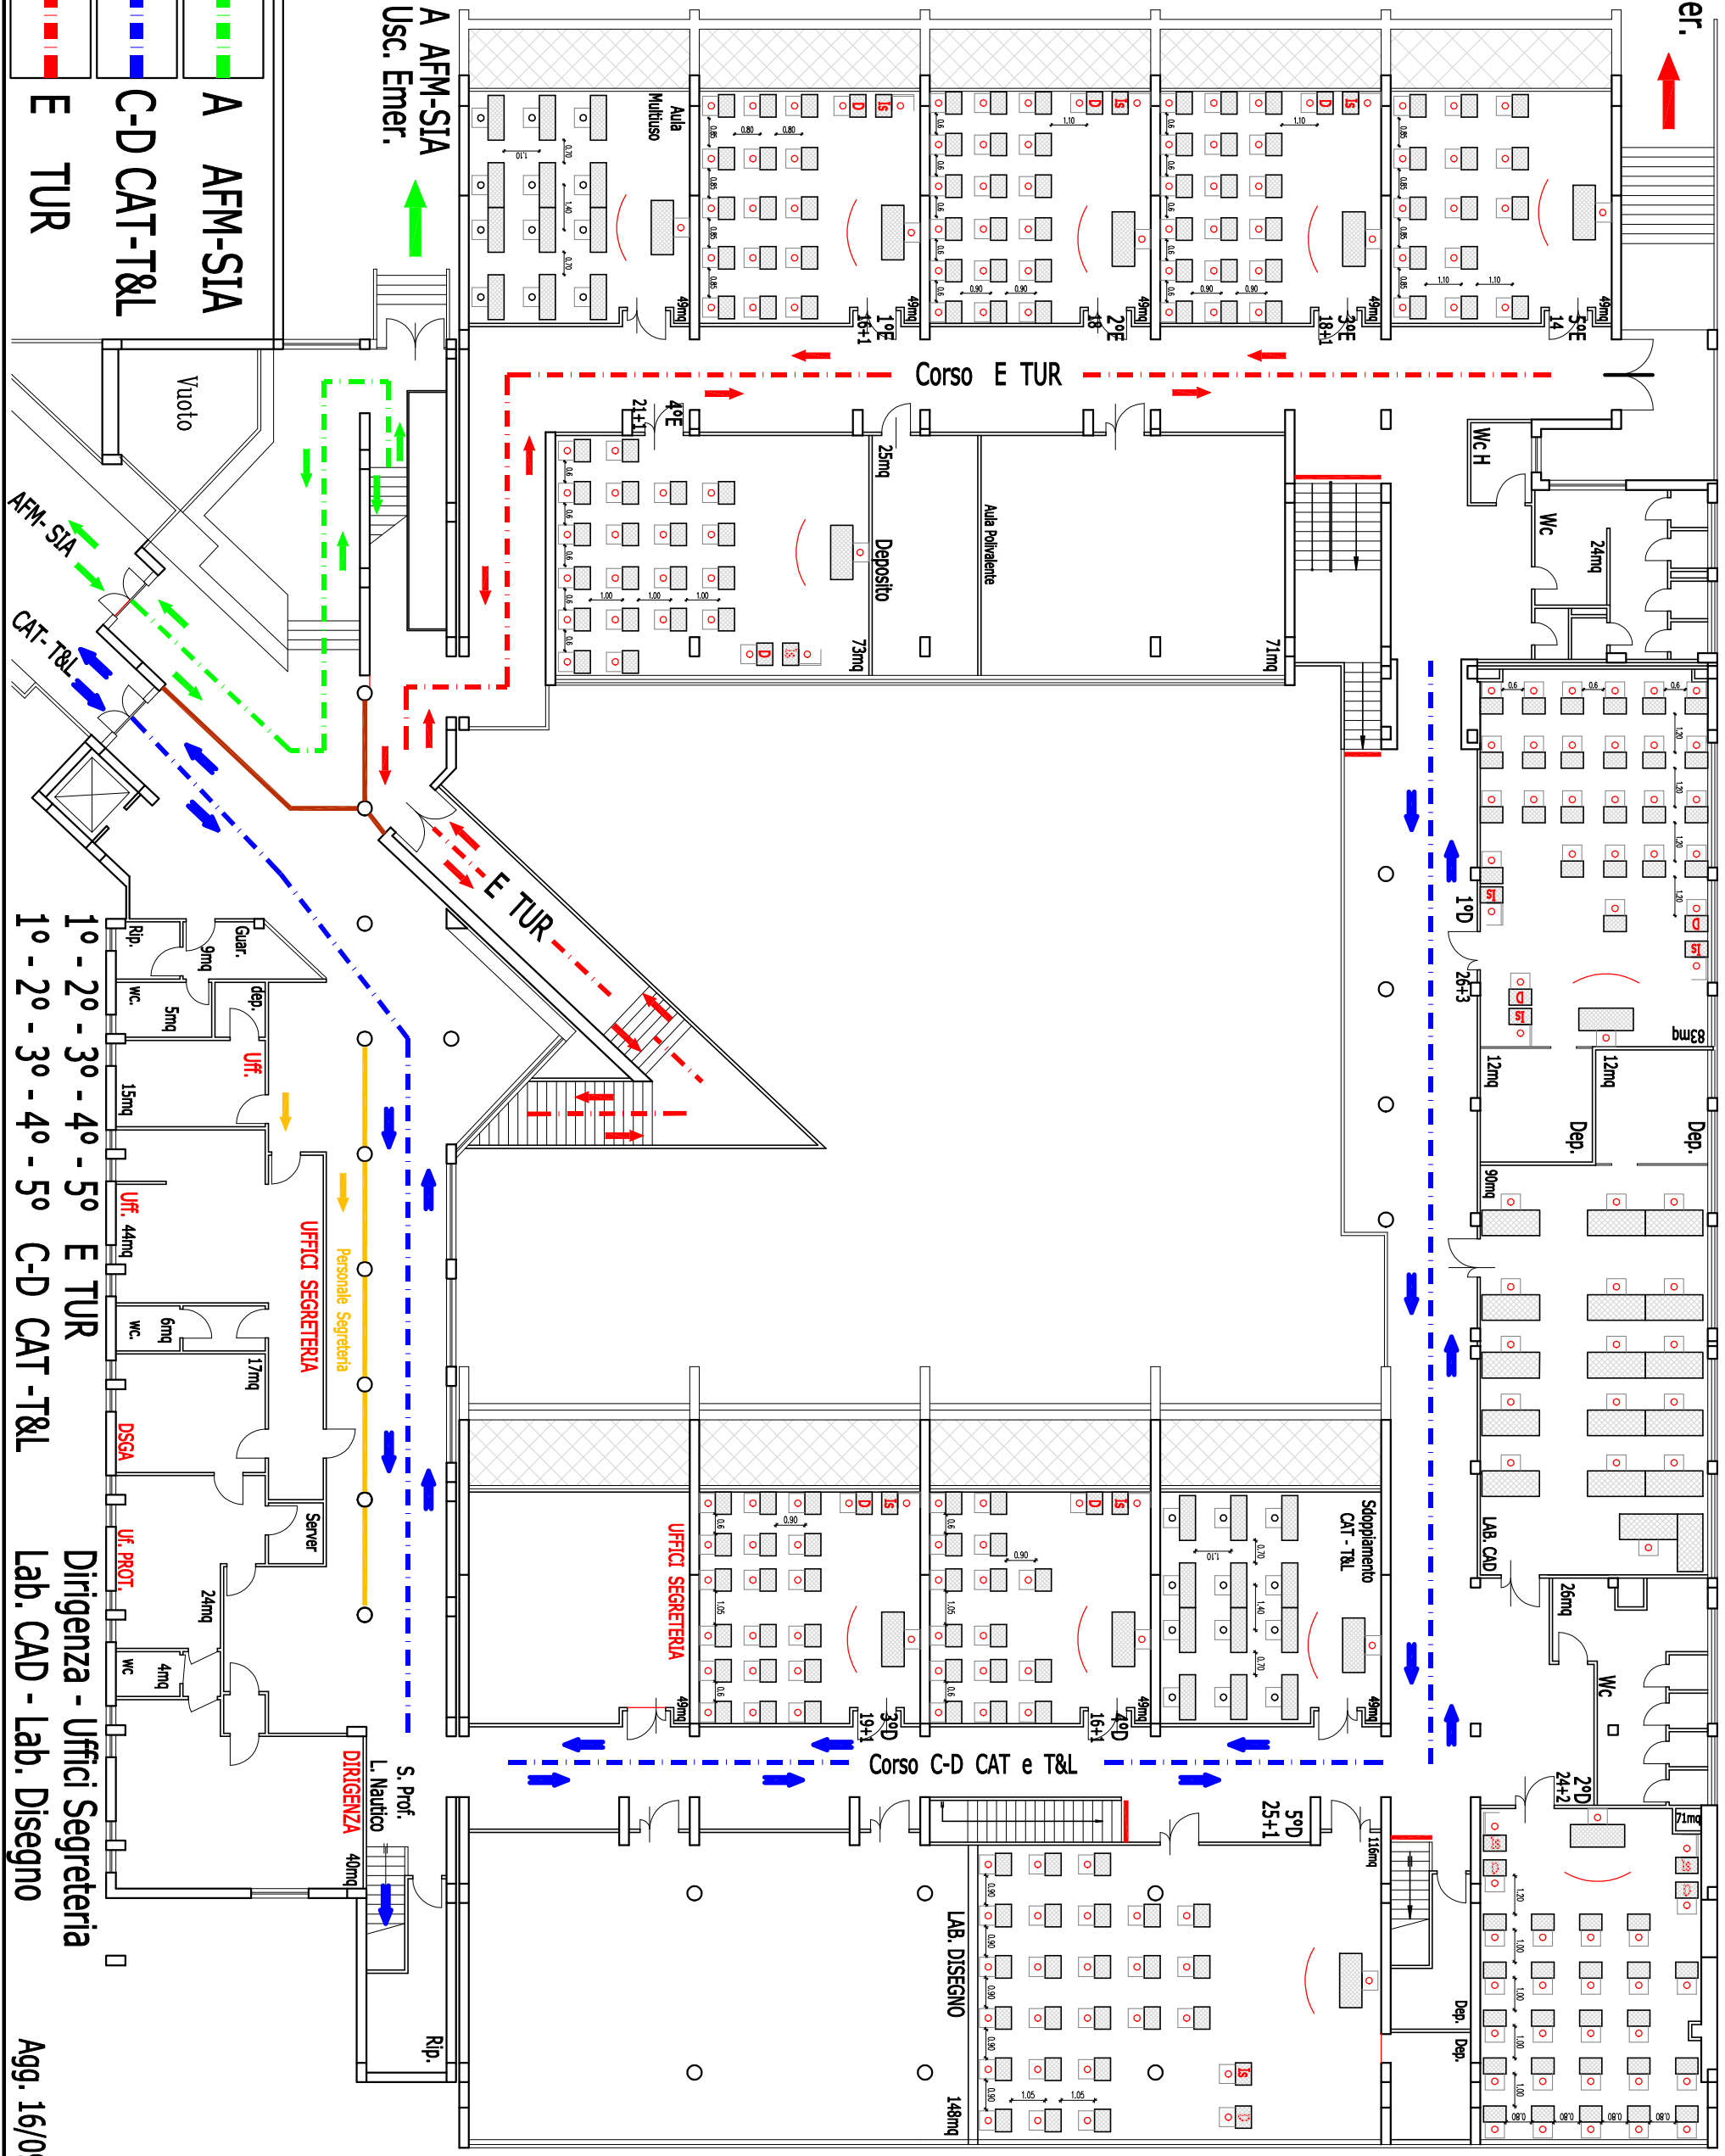


Usc. Emer.
E TUR

A AFM-SIA
Usc. Emer.

Corso E TUR

Corso C-D CAT e T&L

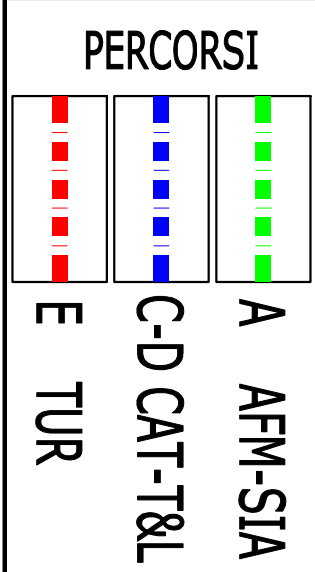

10 - 20 - 30 - 40 - 50 E TUR
 10 - 20 - 30 - 40 - 50 C-D CAT-T&L

Uffici Segreteria
 Uff. 44mq
 Uff. PROT.
 Dirigenza - Uffici Segreteria
 Lab. CAD - Lab. Disegno

S. Prof. L. Nautico
 DIRIGENZA 40mq